


Schnitt 3
Überhöhung = 1.0
M=1:200

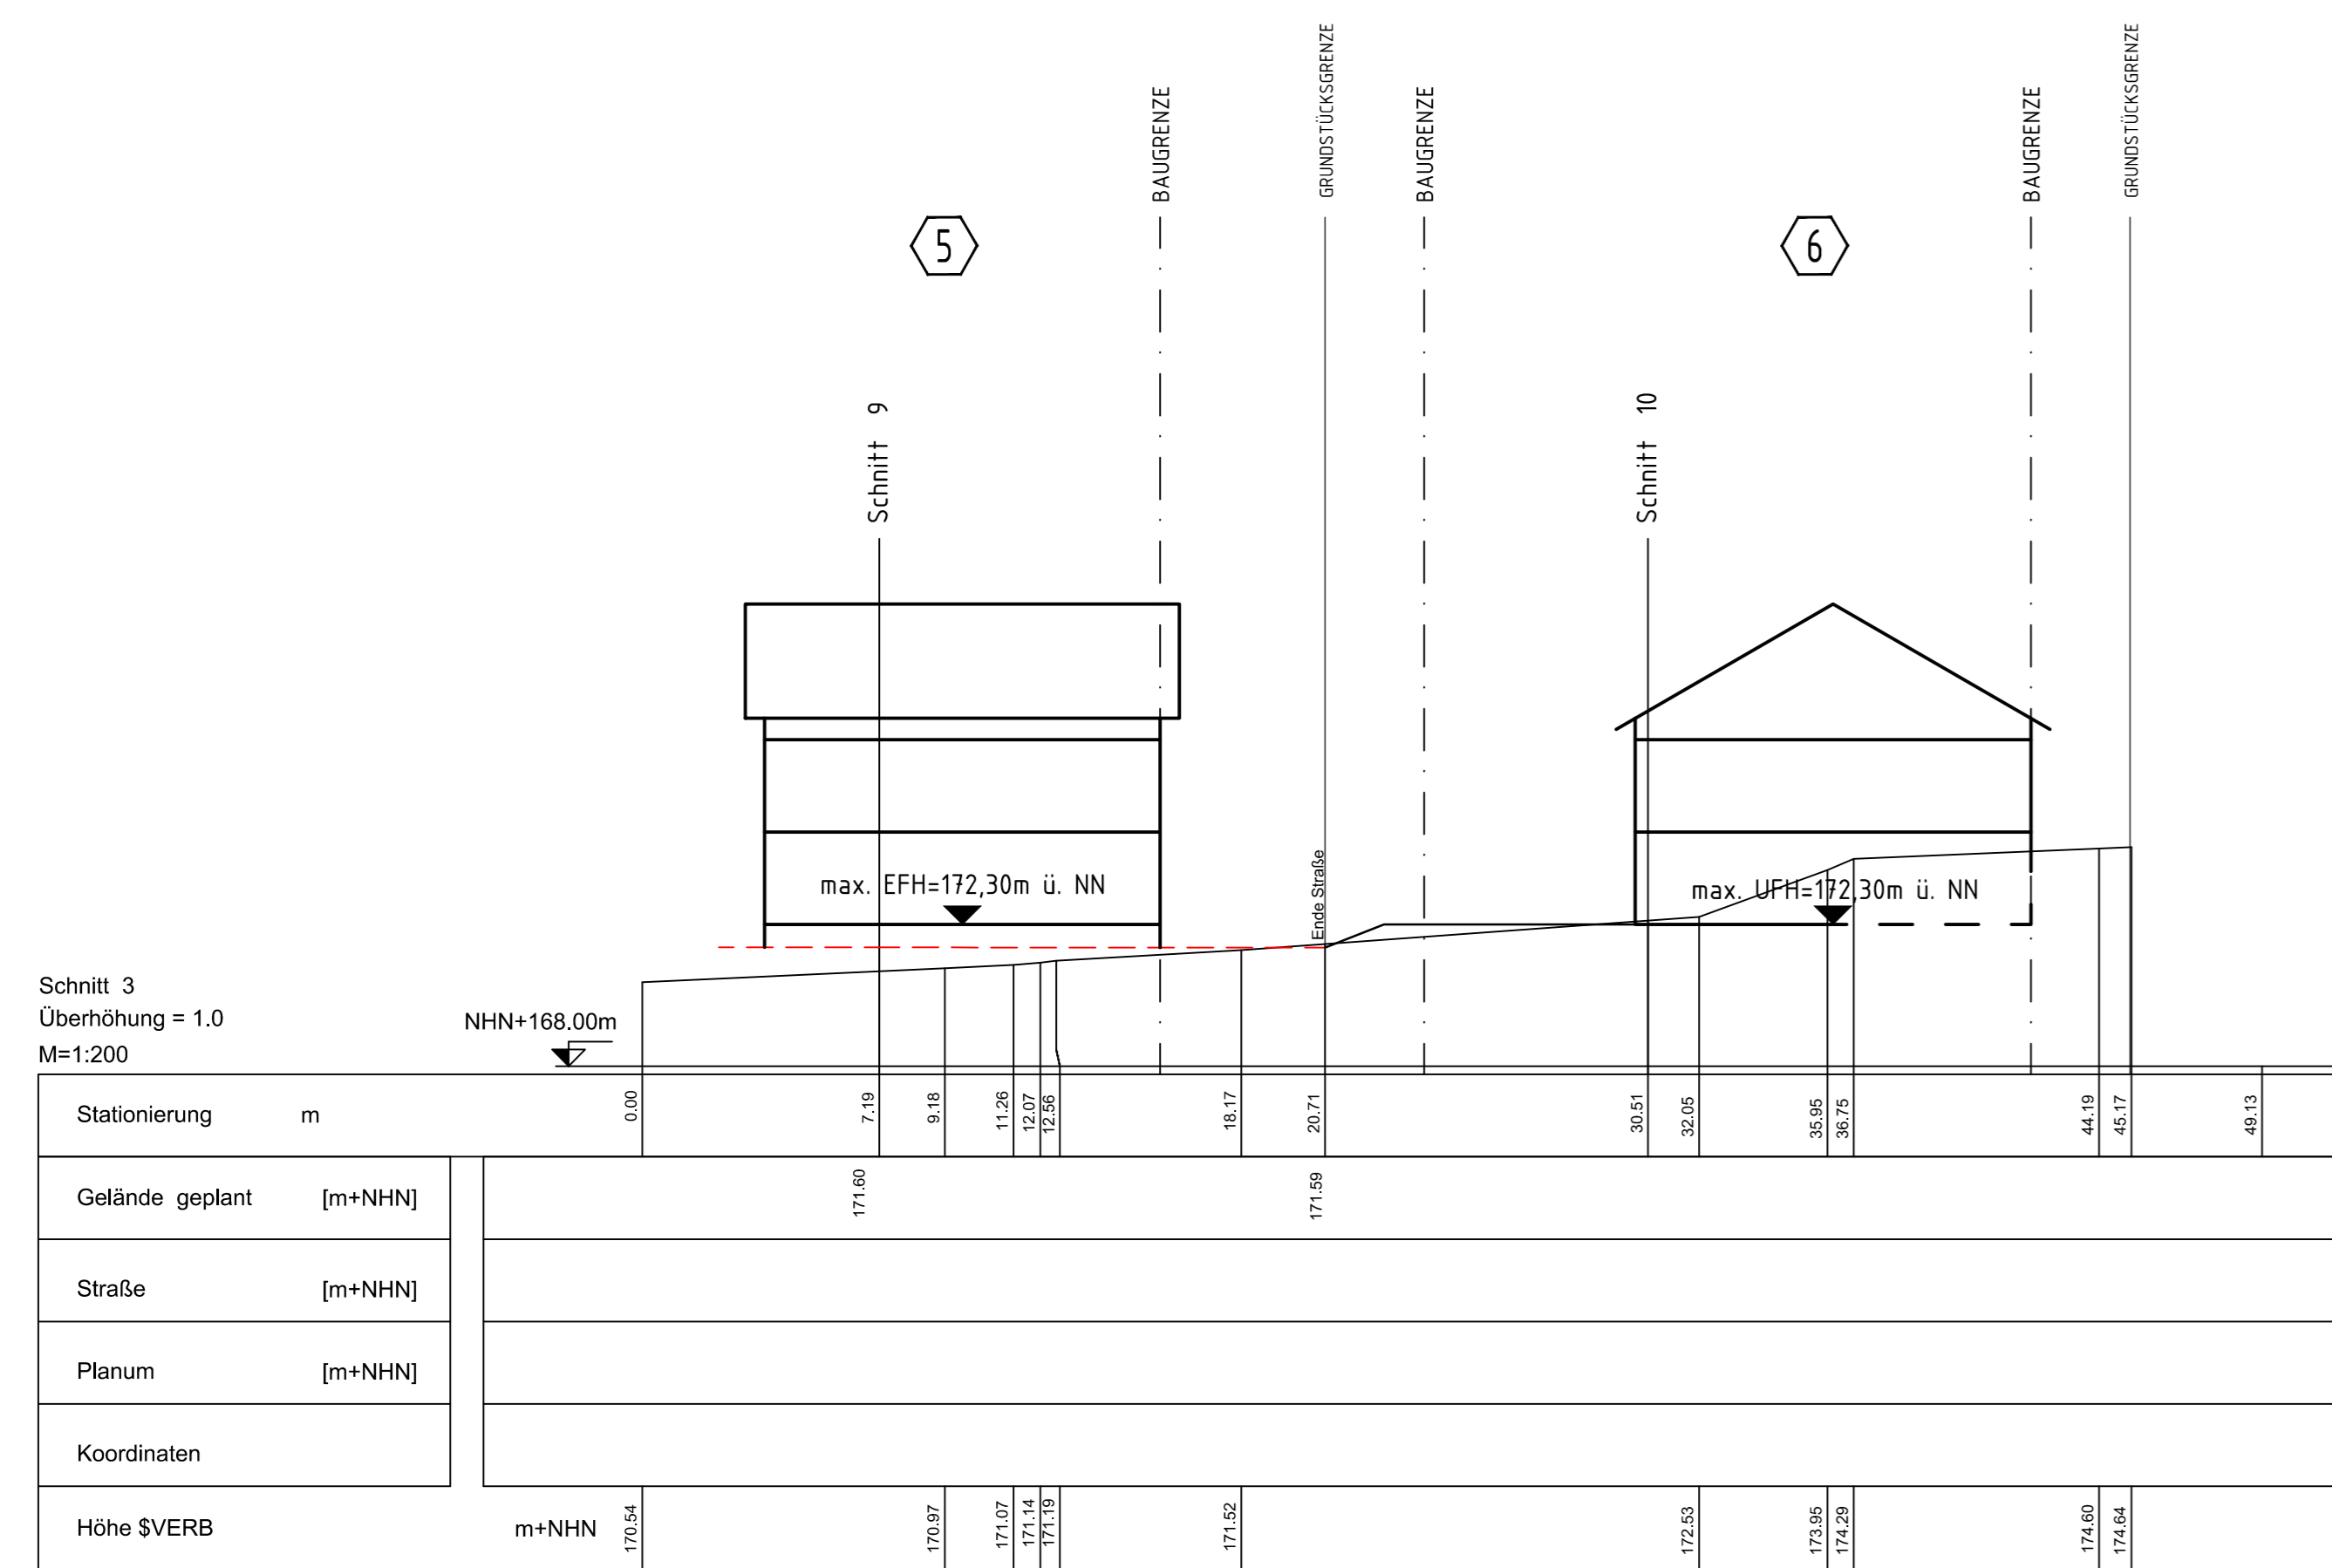

Schnitt 4
Überhöhung = 1.0
M=1:200



Dipl. Ing. (FH) Martin Gugel
Im Hag 2
79227 Schallstadt - Mengen

INGENIEURBÜRO GUGEL
Beratung • Planung • Bauleitung

Tel: 07664 - 6137755
Fax: 07664 - 6137756
E-Mail: ib-gugel@t-online.de

GEMEINDE RINGSHEIM

PROJEKT:
SCHNITTE "JOHANNESGARTEN"
SCHNITT 3 UND 4

DATUM: 25.04.2014	GEÄND.:	PLANGR: 1010x545	FERTIGUNG:
PROJ NR.: 0910175			ANLAGE:
BEARB.: LIF/KOE			MAßST.: 1: 200

PLANUNGSBÜRO FISCHER

79100 FREIBURG, GÜNTERSTALSTR. 32
TEL. 0761 / 70342-0 FAX. 70342-24
email info@planungsbuero-fischer.de

