


Planzeichnung

Übersichtsplan

Anlage 1

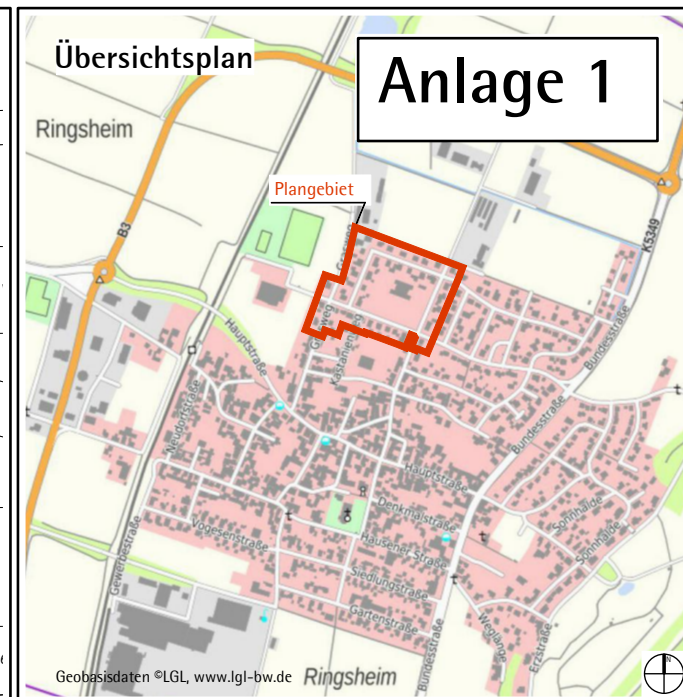

Planzeichenlegende

Grenze des räumlichen Geltungsbereichs des Bebauungsplans

Ausfertigung und Verfahrensvermerk

Fassung Aufstellungsbeschluss am 18.04.2023

Es wird bestätigt, dass der Inhalt dieser Satzung mit dem hierzu ergangenen Beschluss des Gemeinderates übereinstimmt und dass die für die Rechtswirksamkeit maßgeblichen Verfahrensvorschriften eingehalten worden sind.

Ausgefertigt, Ringsheim den

Weber, Bürgermeister

Gemeinde Ringsheim
 Bebauungsplan 7. Änderung „Unterfeld“
 Planzeichnung | T.2.1

Originalmaßstab 1 : 1000

Stand: 18.04.2023 Fassung: Aufstellungsbeschl.

MATHIS + JÄGLE Architekten
 Untere Hauptstr. 33 77971 Kippenheim
 T (07825) 36996 0 F (07825) 36996 10
 E-mail info@mathis-jaegle.de