



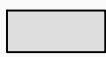


ABGRENZUNG GELTUNGSBEREICH DER 8. ÄND. DES  
BEBAUUNGSPLANES "UNTERFELD II"



ABGRENZUNG GELTUNGSBEREICH DES RECHTSKRÄFTIGEN  
BEBAUUNGSPLANES "UNTERFELD II"

# RINGSHEIM

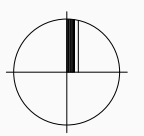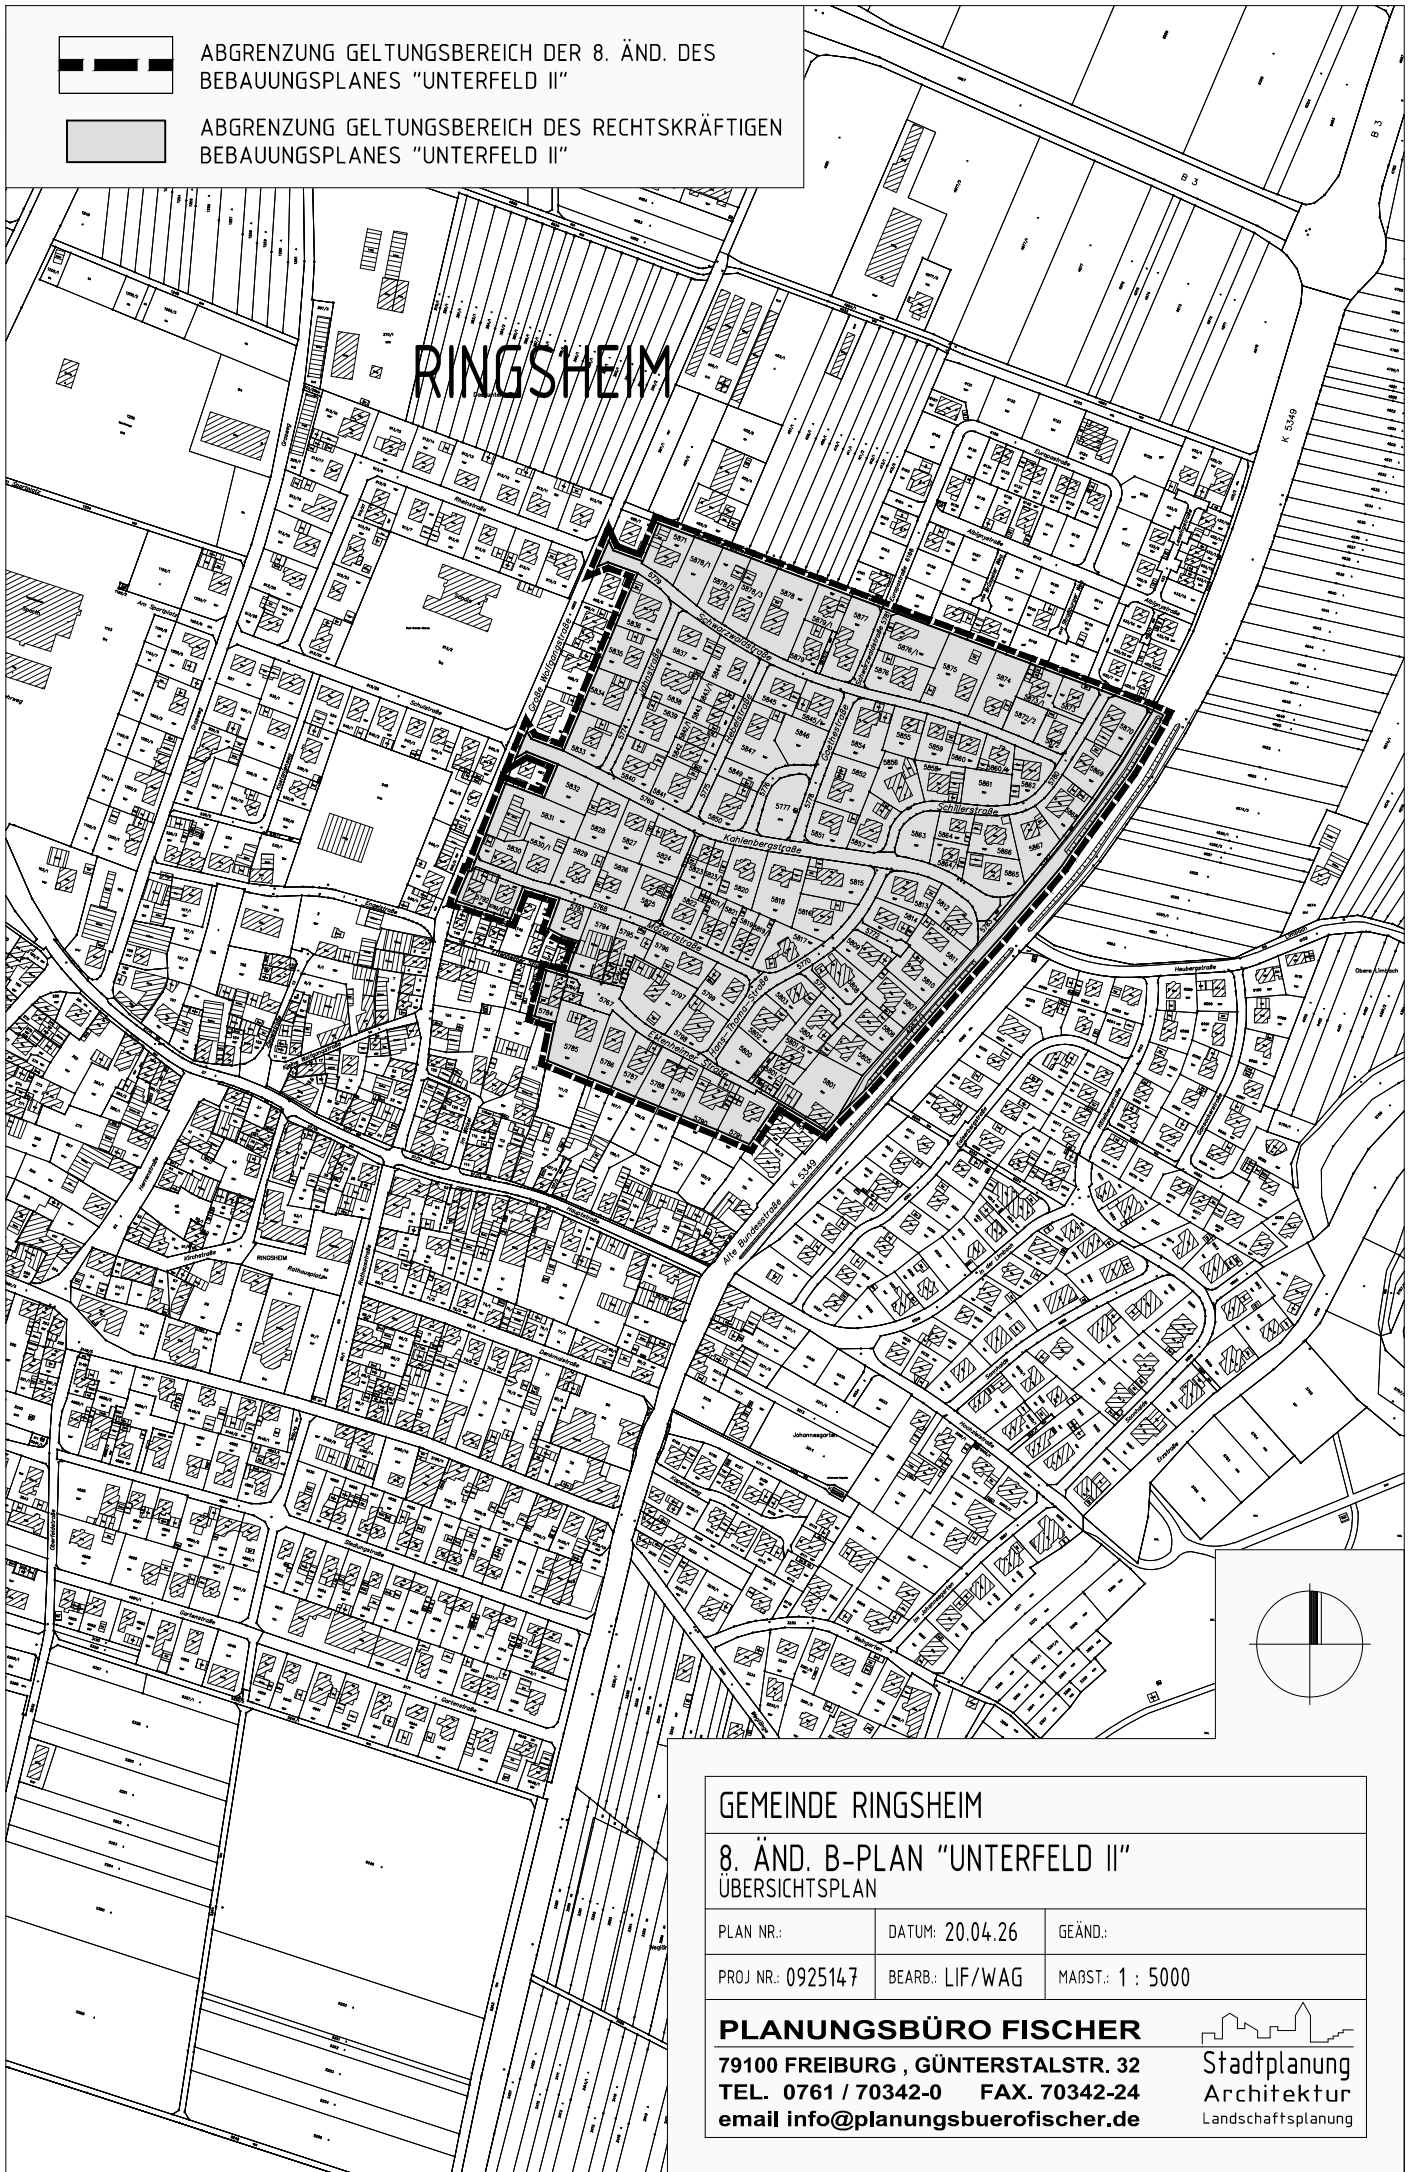

GEMEINDE RINGSHEIM

8. ÄND. B-PAN "UNTERFELD II"  
ÜBERSICHTSPLAN

PLAN NR.:	DATUM: 20.04.26	GEÄND.:
PROJ NR.: 0925147	BEARB.: LIF/WAG	MAßST.: 1 : 5000

**PLANUNGSBÜRO FISCHER**  
79100 FREIBURG, GÜNTERSTALSTR. 32  
TEL. 0761 / 70342-0 FAX. 70342-24  
email [info@planungsbuerofischer.de](mailto:info@planungsbuerofischer.de)

  
Stadtplanung  
Architektur  
Landschaftsplanung