


Bestand Flst Nr. 3228 und 3230/2

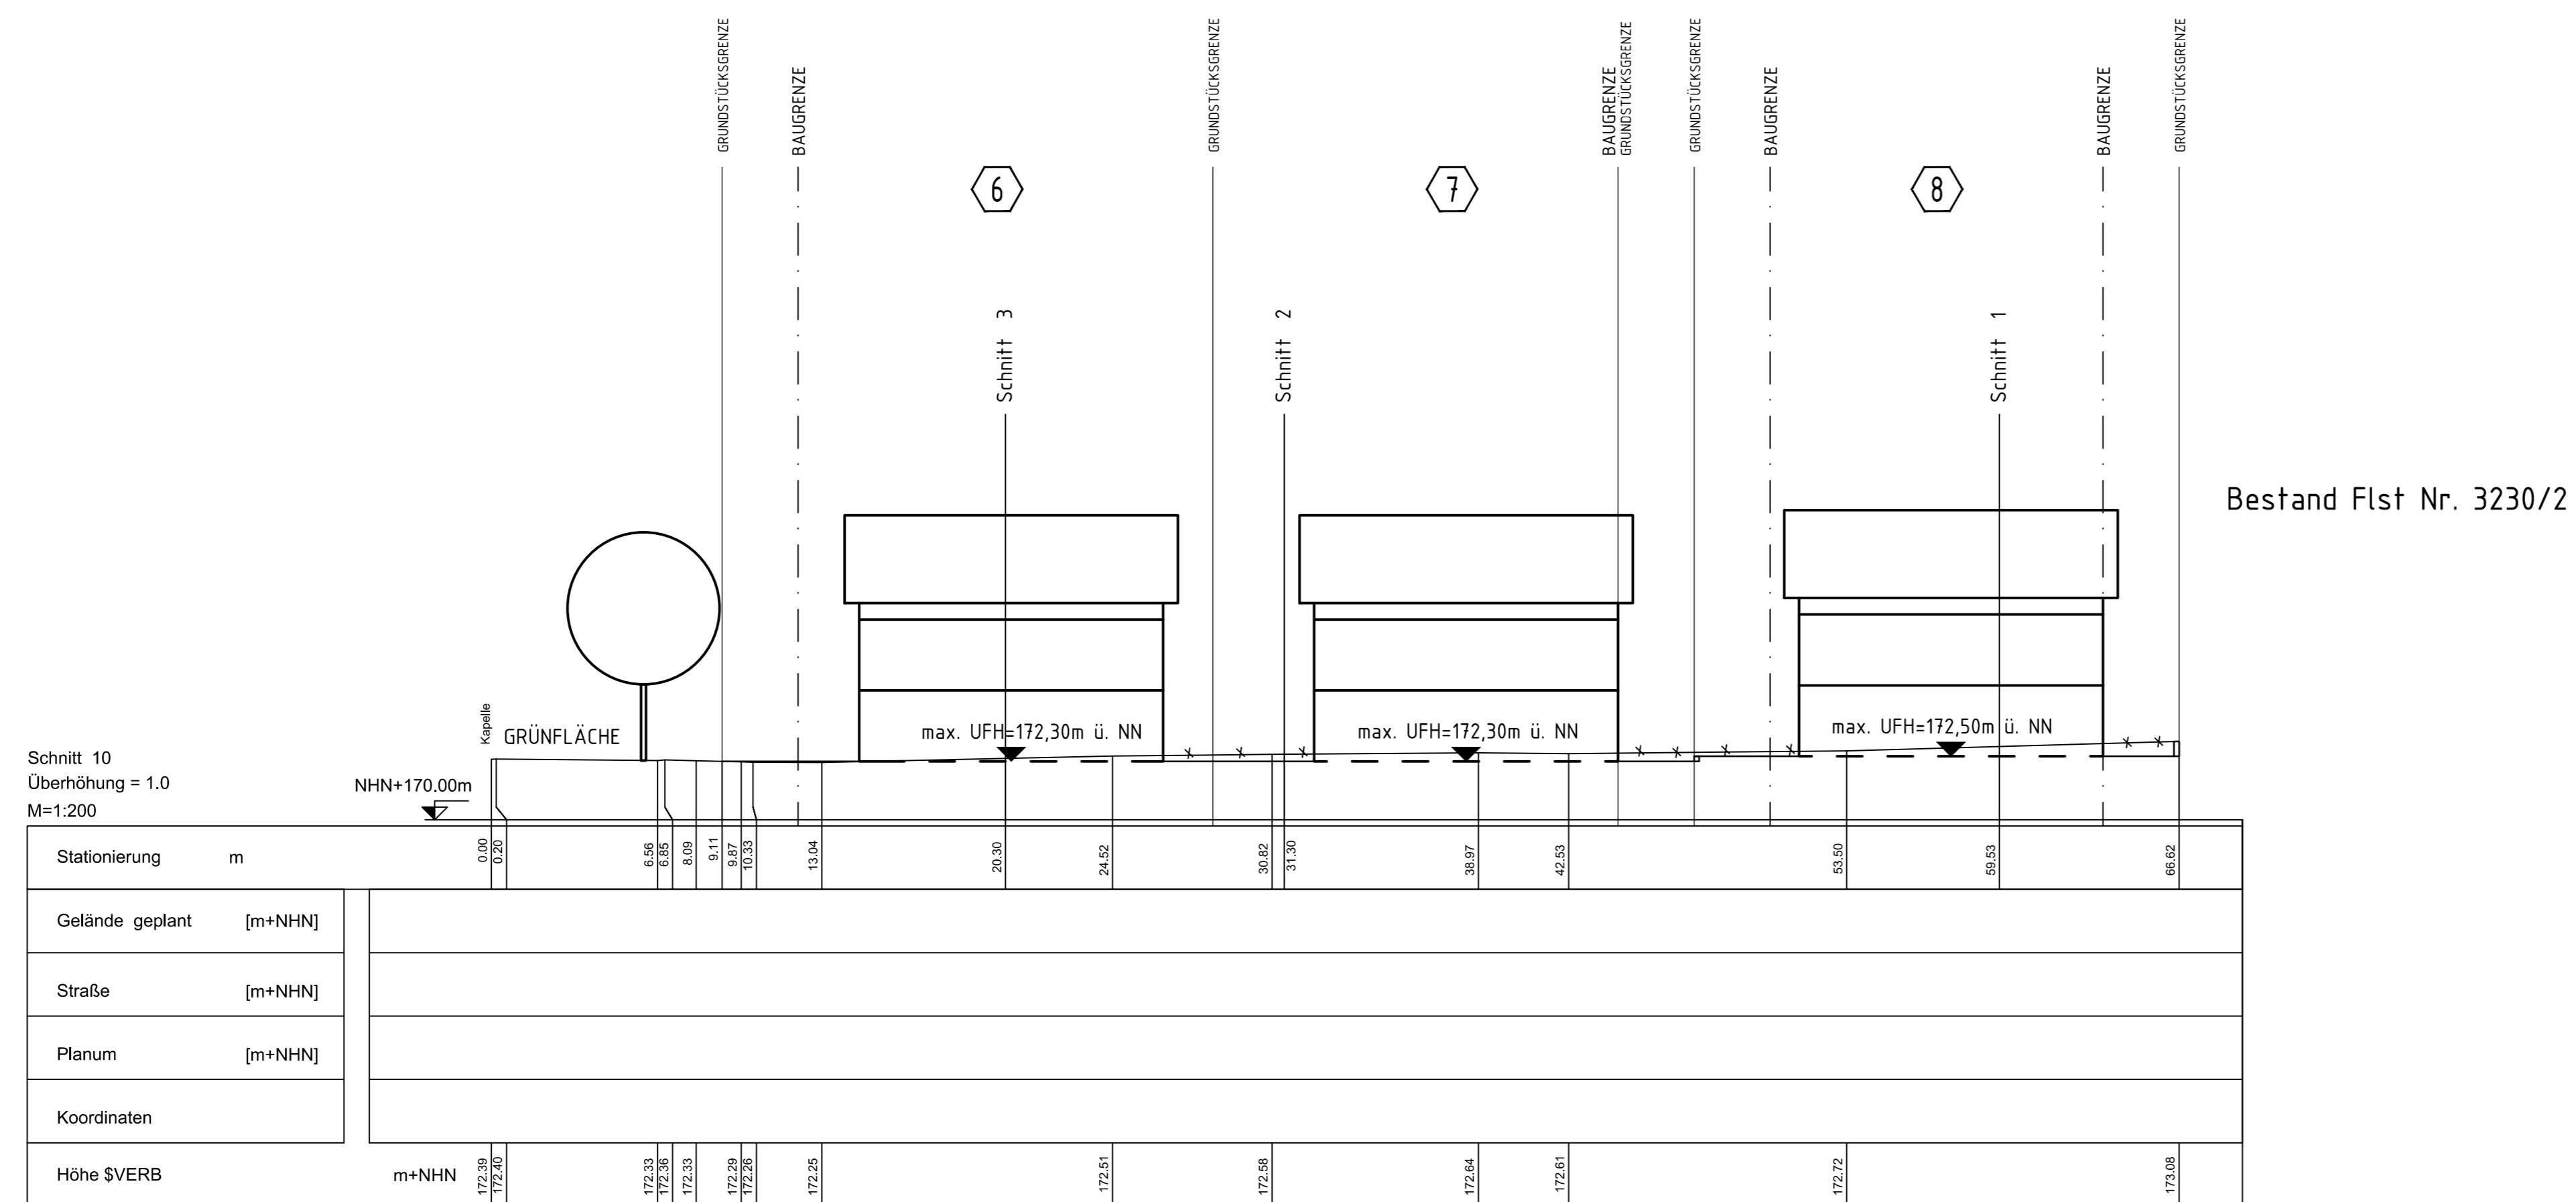

Bestand Flst Nr. 3230/2

Dipl. Ing. (FH) Martin Gugel
Im Hag 2
79227 Schallstadt - Mengen
INGENIEURBÜRO GUGEL
Beratung • Planung • Bauleitung
Tel: 07664 - 6137755
Fax: 07664 - 6137756
E-Mail: ib-gugel@t-online.de

GEMEINDE RINGSHEIM

PROJEKT:
SCHNITTE "JOHANNESGARTEN"
SCHNITT 9 UND 10

DATUM: 25.04.2014	GEÄND.:	PLANGR: 1010x545	FERTIGUNG:
PROJ NR.: 0910175			ANLAGE:
BEARB.: LIF/KOE			MAßST.: 1: 200

PLANUNGSBÜRO FISCHER
79100 FREIBURG, GÜNTERSTALSTR. 32
TEL. 0761 / 70342-0 FAX. 70342-24
email info@planungsbueroefischer.de
Stadtplanung
Architektur
Landschaftsplanung
Baulanderschließung